

Légende

- Zone fermée à la circulation
- Glissière de sécurité
- TYPE: New-Jersey
- Glissière de sécurité
- Repères visuels T-RV-7 de type VII
10 m c/c sauf biseaux au 5 m c/c
- PANNEAUX DE
600x600mm
TYPE VII

Description:

FERMETURE AU PASSAGE À NIVEAU SUR
LA MONTÉE DES TRENTE
INSTALLATION D'UN CHEMIN DE
DÉTOUR.

TLDU-007 ADAPTÉE SELON LE TOME
V EDITION 2016.

MUNICIPALITÉ:
SAINT-HILAIRE

ENTREPRENEUR GÉNÉRAL:
CN

SIGNALISATION
COMO
INC.

4325, rue J.-B. Martineau
St-Léonard (Qc) H1R 3W9
Tél.: (514) 327-2875
Fax.: (514) 327-5130



Préparé par:
DANIEL LARAMÉE,ing.
membre no. 105159

Dessiné par:
CHRISTINE TUFENKJIAN

Identification:
SIG007-REG-0185

Date: 17-05-2017

Revision:

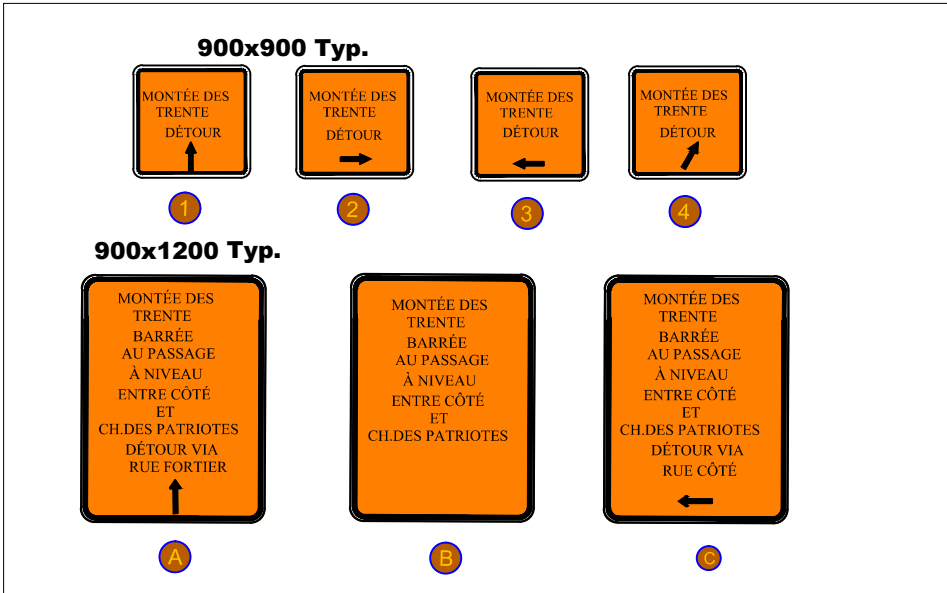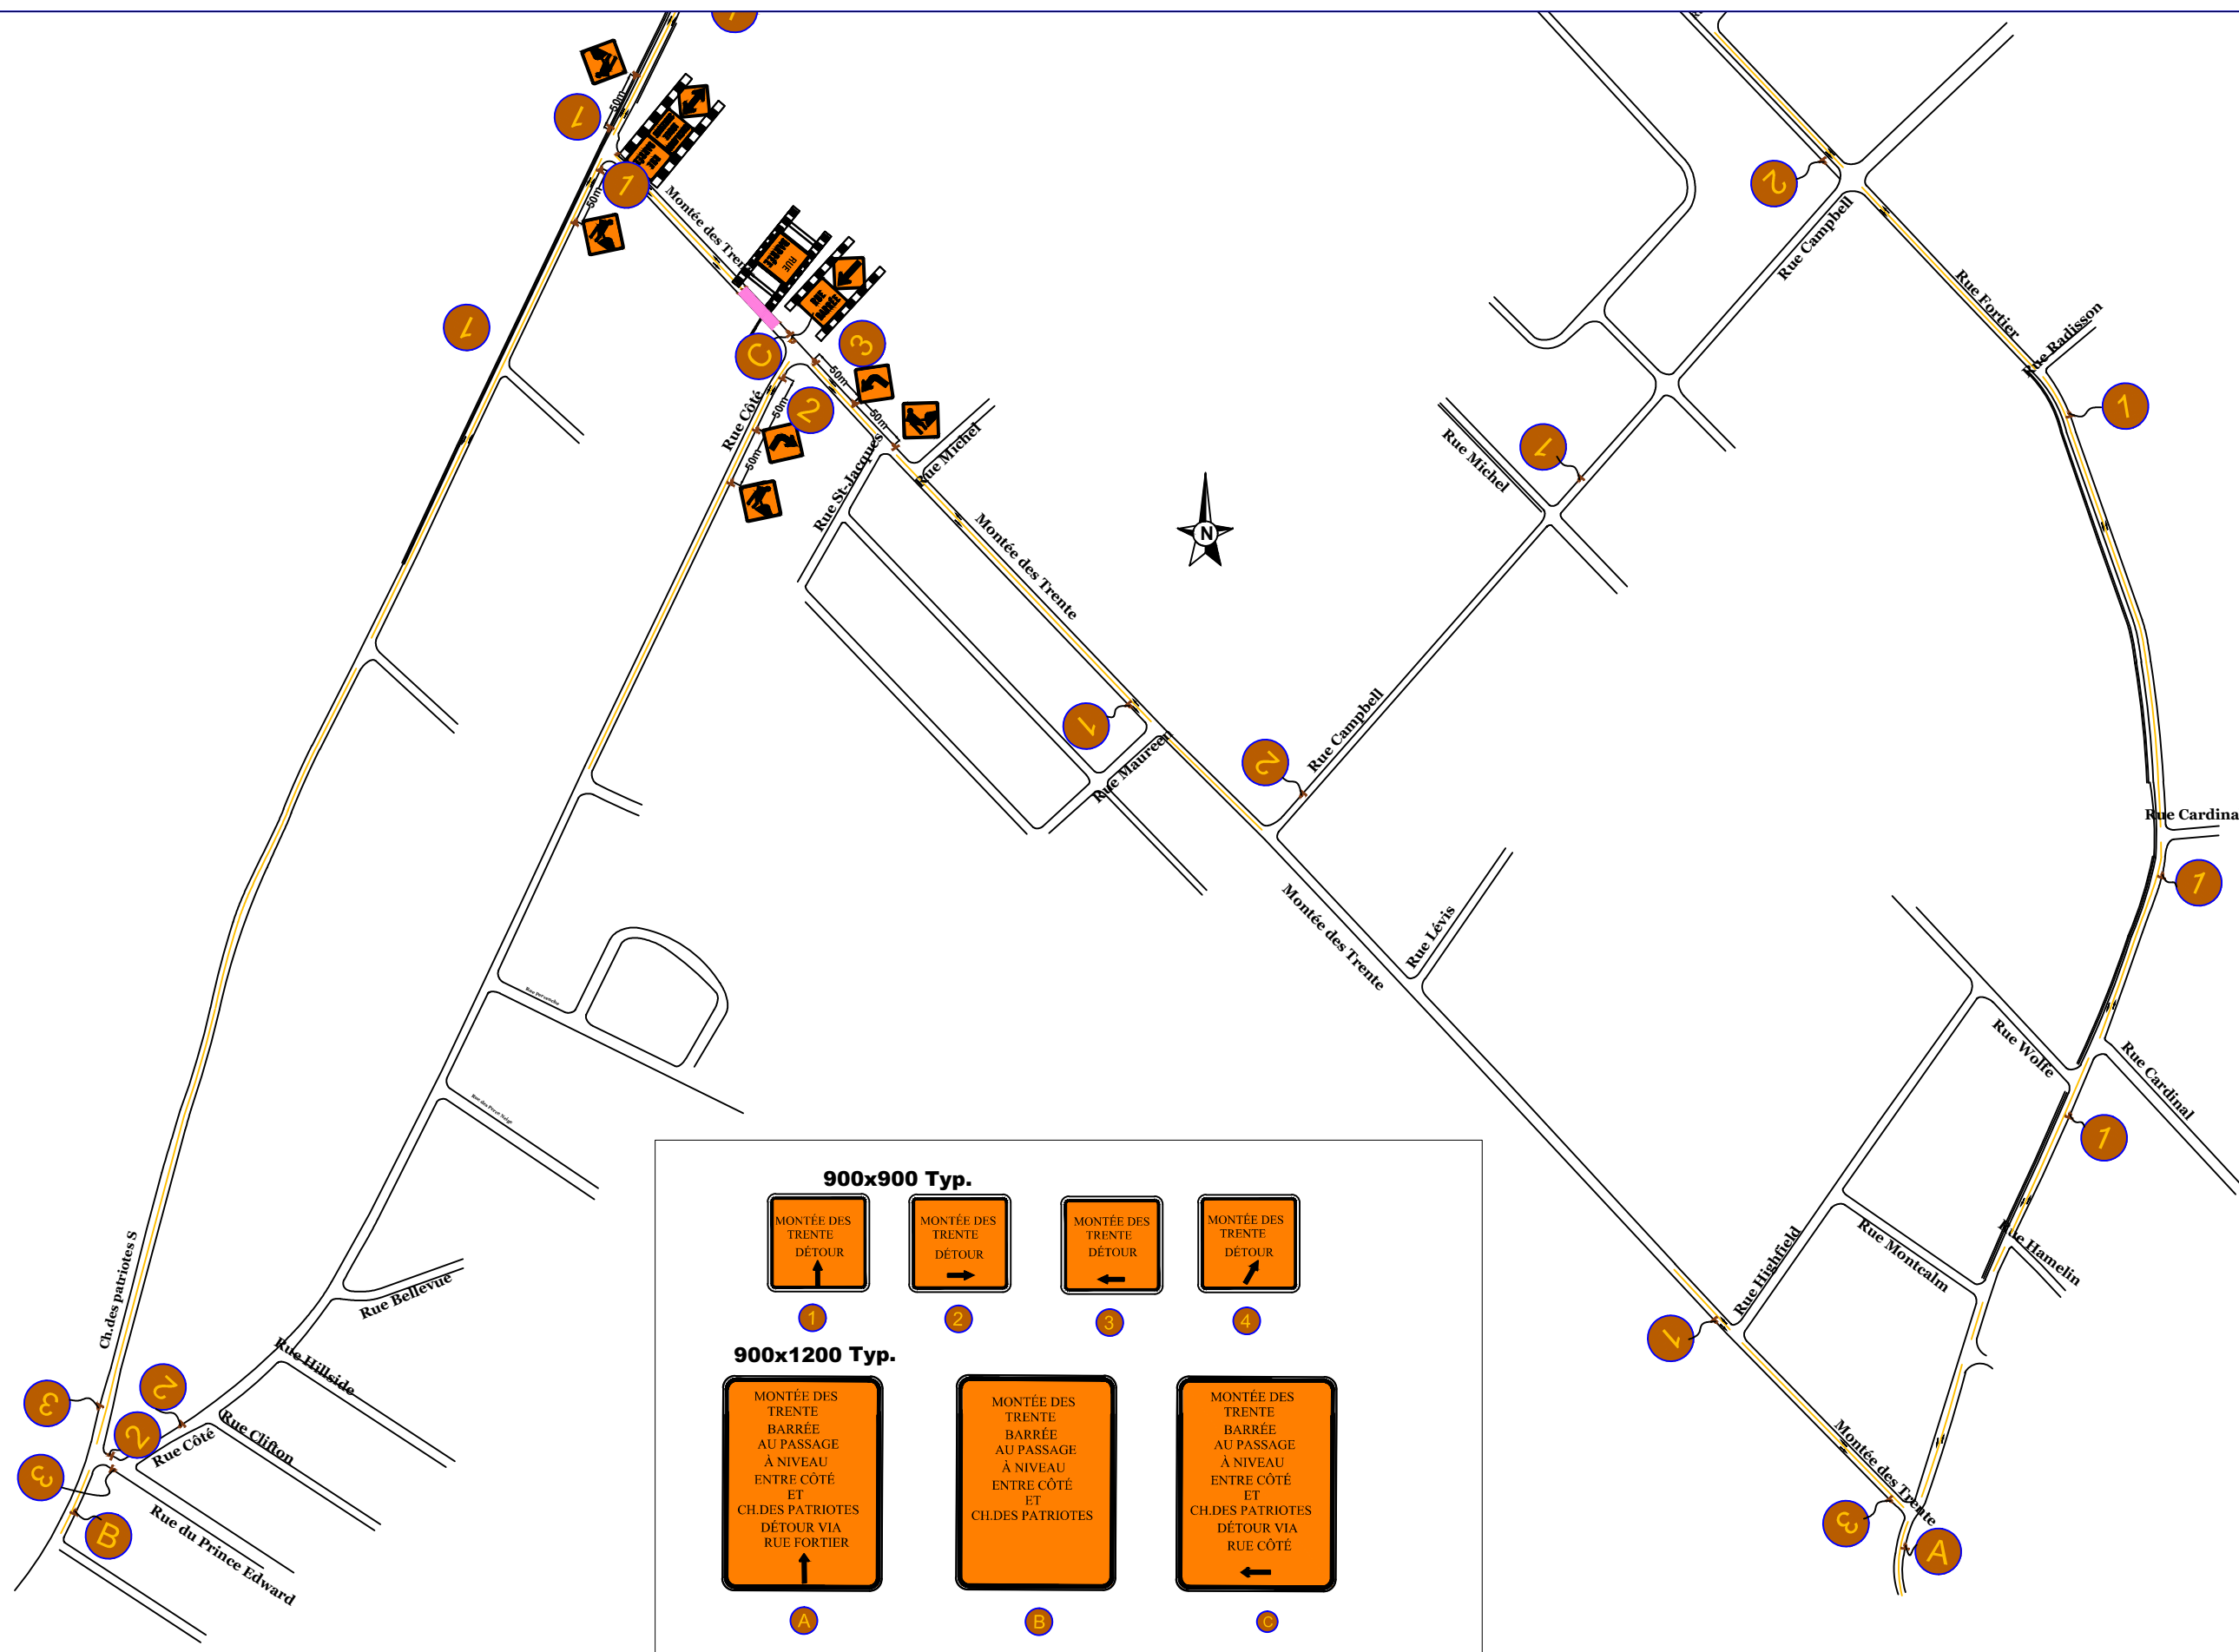

Légende

- Zone fermée à la circulation
- Glissière de sécurité
- TYPE: New-Jersey
- Glissière de sécurité
- Repères visuels T-RV-7 de type VII
10 m c/c sauf biseaux au 5 m c/c
- PANNEAUX DE 600x600mm TYPE VII

Description:

FERMETURE AU PASSAGE À NIVEAU SUR LA MONTÉE DES TRENTE
INSTALLATION D'UN CHEMIN DE DÉTOUR.

TLDU-007 ADAPTÉE SELON LE TOME V EDITION 2016.

MUNICIPALITÉ:
SAINT-HILAIRE

ENTREPRENEUR GÉNÉRAL:
CN

SIGNALISATION
COMO
INC.

4325, rue J.-B. Martineau
St-Léonard (Qc) H1R 3W9
Tél.: (514) 327-2875
Fax.: (514) 327-5130

Préparé par:
DANIEL LARAMÉE,ing.
membre no. 105159

Dessiné par:
CHRISTINE TUFENKJIAN

Identification:
SIG007-REG-0185

Date: 17-05-2017

Revision: