Fermeture Rue Pineault

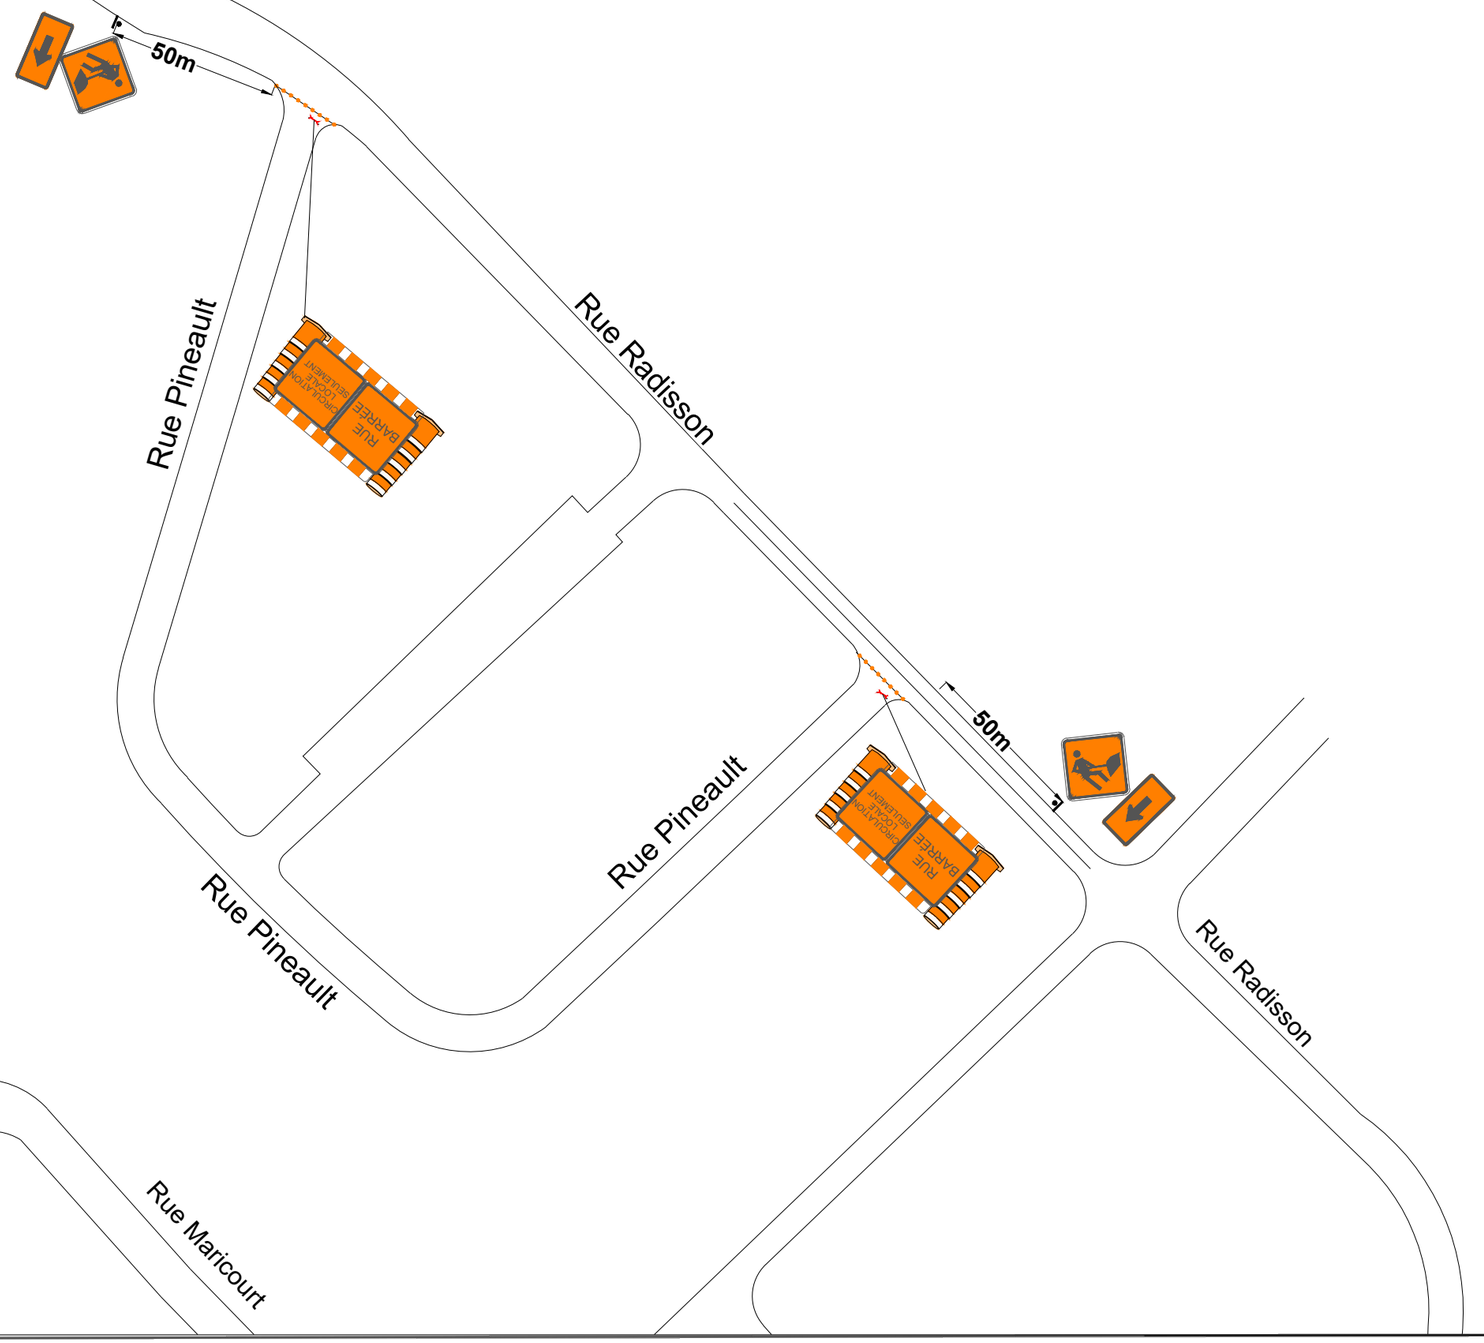

CRITERES DE CONCEPTION	
V (km/h) 50	
L (m)= LONGUEUR DU BISEAU	40
E (m)= ESP. REPERES VISUELS	10
B (m)= ESP. DES PANNEAUX	50
d = 3.65m Voie ouverte à la circulation Min 3.2m	

LEGENDE :

- Repères visuels de type T-RV-7
- 10 m c/c sauf biseaux à 5 m c/c
- Panneau de dimensions 600mmX600mm avec pellicule de type VII fluo
- TL-2 ou TL-3
- Zone de travail
- GLISSIERE-EN-BÉTON
- TRV11
- PASSAGE PIÉTON 1.5M
- PASSAGE CYCLISTE 3M
- PANNEAUX-NO-PARKING-AUX-10M
- FEUX-DE-CIRCULATION
- FLÈCHE-DE-SIGNALISATION

NOTE: Selon la planche TCD 007 adaptée du volume 1 du tome V "Signalisation routiere" de la serie normes-ouvrages routiers du M.T.Q.

SCEAU:

INGÉNIEUR - ENGINEER
Ayman Chenouda
104919
QUÉBEC

2021-04-29

VILLE: Mont-Saint-Hilaire, Qc

DATE	REVISION
00	Émis pour installation
01	révision

LES ENTREPRISES MICHAUDVILLE INC.

DESSINATEUR: Ayman Chenouda, Ing.	DATE: 26-04-2021
VERIFICATEUR: Ayman Chenouda, Ing.	CONCEPTEUR Ayman Chenouda, Ing.
ENTREPRENEUR:	NO.CONTRAT:
A/S:	NO.DESSIN: ING21-P01-A01-C-03 1/1