

NOTE GÉNÉRALE

1. GardaWorld ne peut être tenu responsable si le chantier n'est pas installé par des représentants de GardaWorld ou si le chantier est modifié après l'installation de ses employés.
2. Les repères visuels sont installés aux 5 mètres dans tous les biseaux et aux 10 mètres dans les lignes droites, à moins d'avis contraire.
3. Si un signaleur est appelé à oeuvrer sur le chantier, un panneau T-060 doit être ajouté à chaque approche.



LÉGENDE

SYMBÔLE	DESCRIPTION
	ZONE DE TRAVAUX
	TB1
	TB2
	PANNEAU AMOVIBLE
	PANNEAU PLANTÉ
	T-RV-3
	TRV7
	TRV10
	GLISSIÈRE EN BÉTON
	ATTÉNUATEUR D'IMPACT
-	-
-	-
-	-

PANNEAUX	
DIMENSION :	600 x 600

RÉVISIONS	
0,2021-07-07	PLAN POUR INSTALLATION JY
----	----
----	----
----	----
----	----
----	----

CLIENT : PAVAGE MASKA



CONTACT : NICOLAS LAFLAMME, ING.
TEL : 450.230.5548

CRITÈRES DE CONCEPTION
TRAVAUX DE LONGUE DURÉE URBAIN
50 Km/h

ÉQUIPE TECHNIQUE	SCEAU
DESSINÉ PAR : DAVID PERALÈS	
PRÉPARÉ PAR : JORGÉ MARTIN YONG CHUNG, ING.	

Licence RBQ: 5711-6196-01


GARDAWORLD
8601, boul. Henri-Bourassa Est
Suite #106
Montréal QC H1E1P4 Tel: 514 648-0553

NOM DU PROJET :
RÉFECTION DE LA RUE RADISSON À
MONT-ST-HILAIRE

RÉFÉRENCE PROJET : 21-456

DESCRIPTION :
FERMETURE DE LA RUE RADISSON ENTRE
SW LAURIER ET CAMPBELL SELON TLD 009

CHARGÉ DE PROJET GARDAWORLD NOM : MEHREZ LOUNIS	1 / 4
TÉL : 514 607-2612	
ÉCHELLE : AUCUNE NUMÉRO : 2021SRQ21456P1	

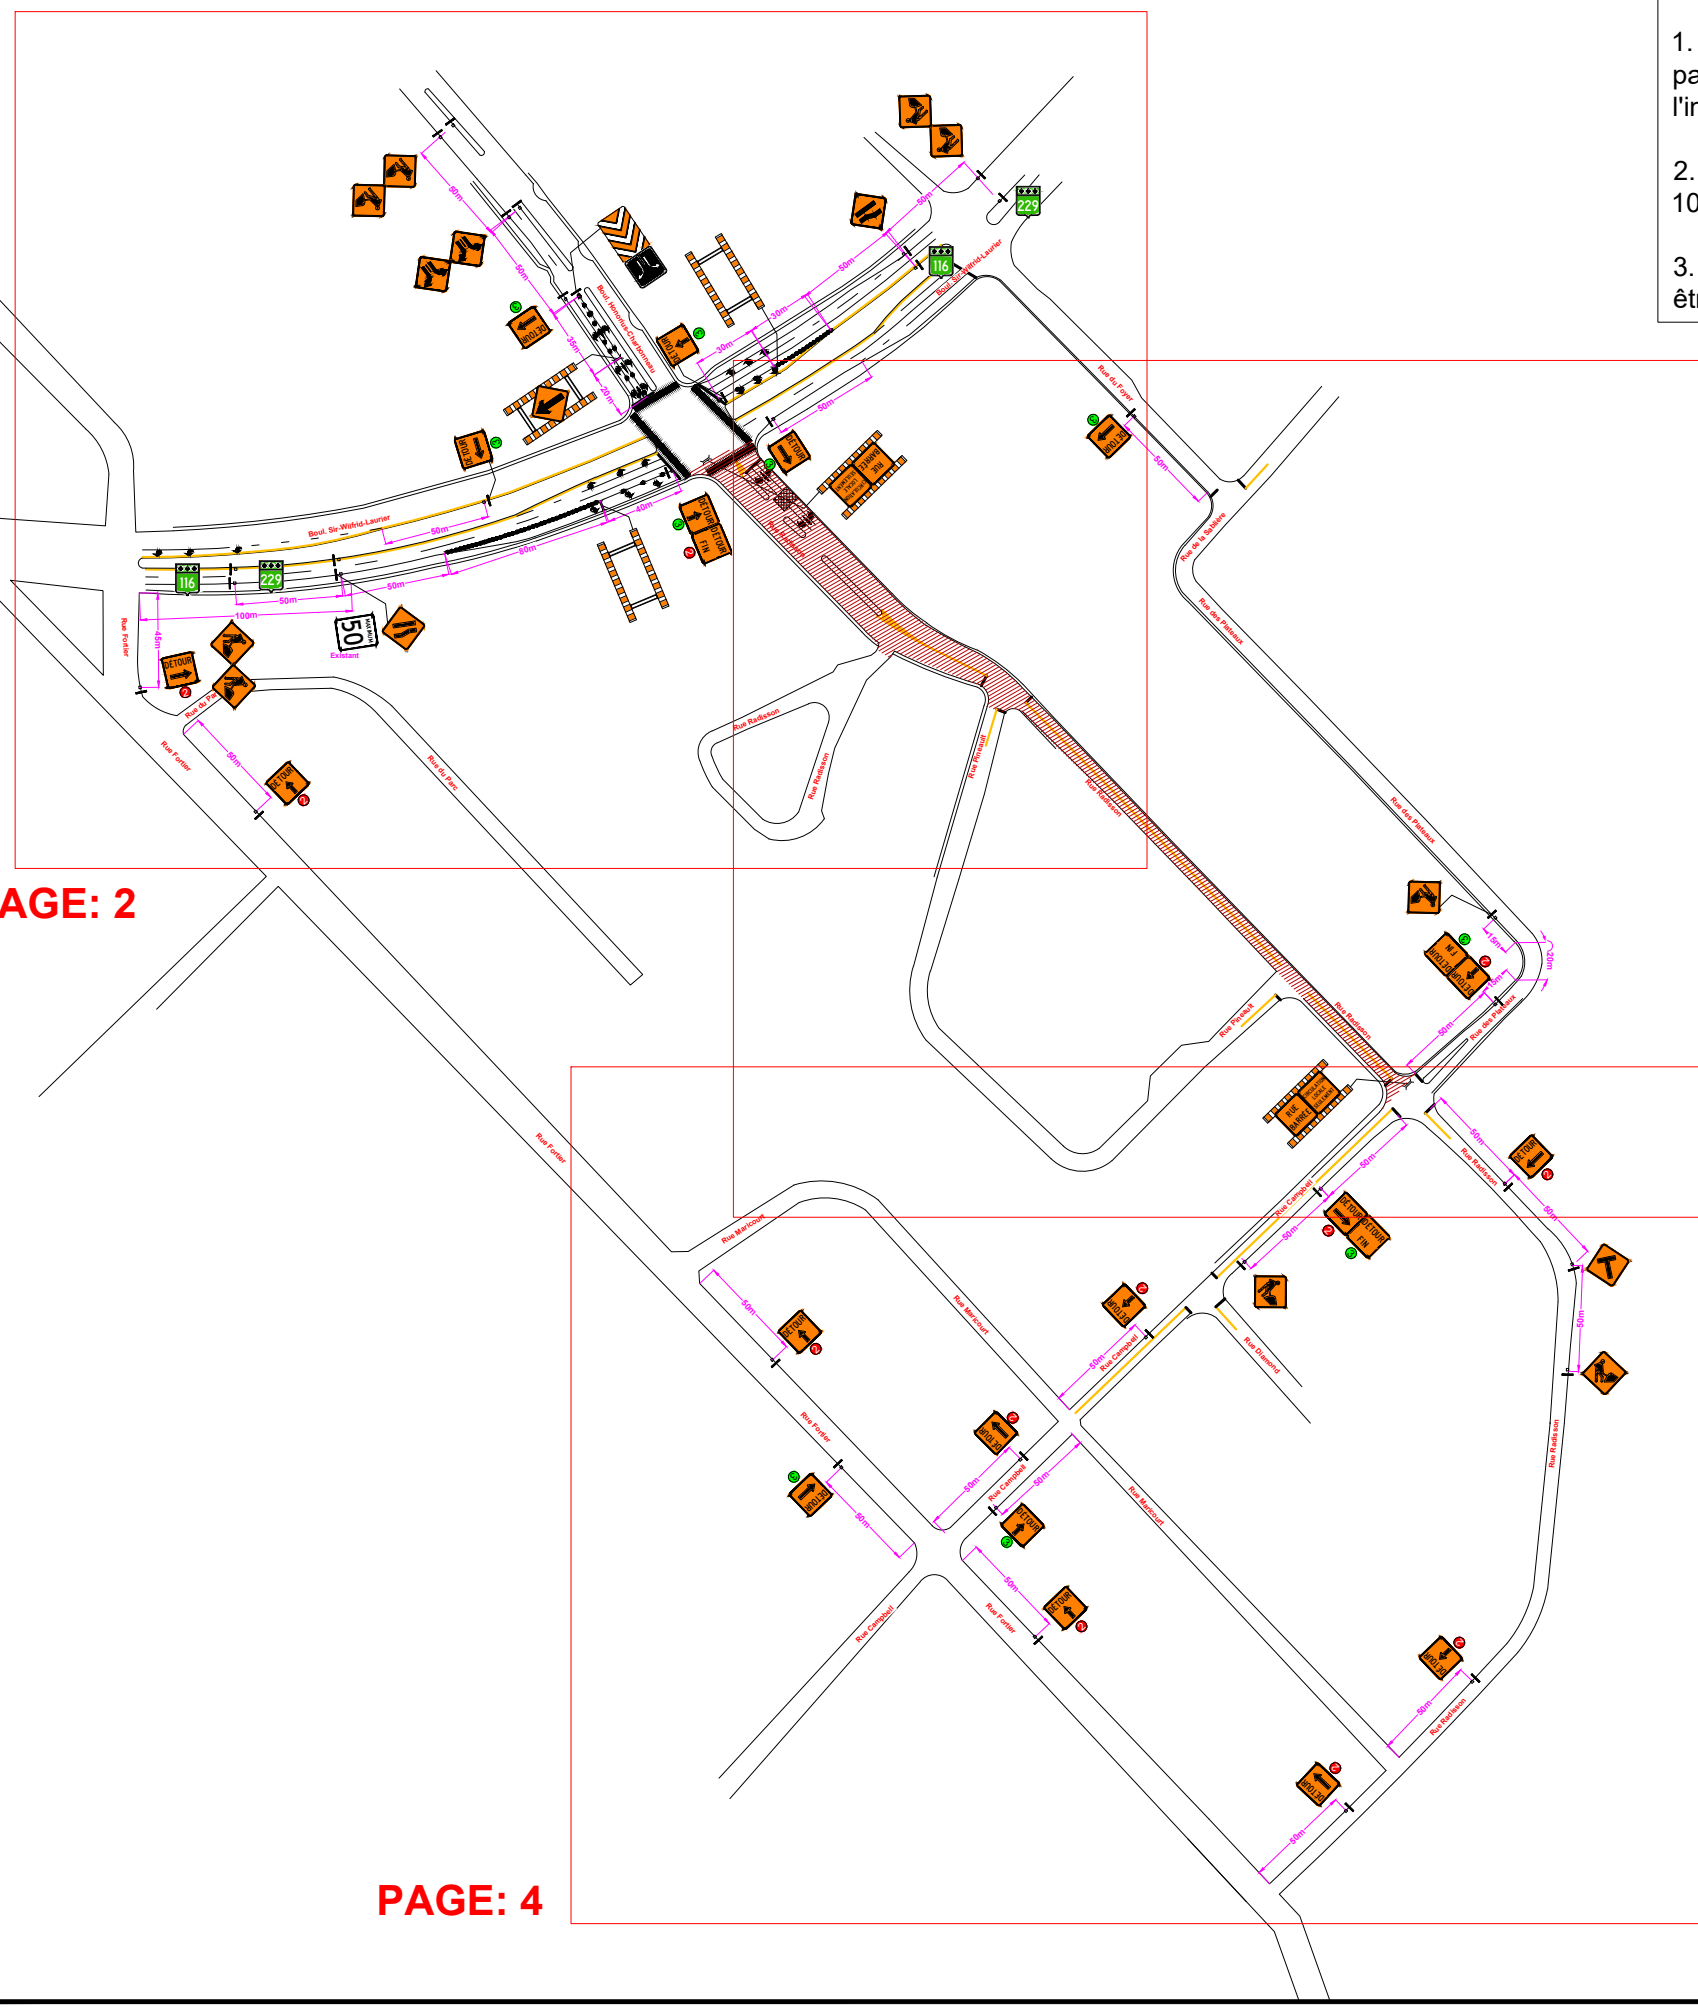

PAGE: 2

PAGE: 3

PAGE: 4

2 =

3 =

VUE D'ENSEMBLE



LÉGENDE

SYMBOLE	DESCRIPTION
	ZONE DE TRAVAUX
	TB1
	TB2
	PANNEAU AMOVIBLE
	PANNEAU PLANTÉ
	T-RV-3
	TRV7
	TRV10
	GLISSIÈRE EN BÉTON
	ATTÉNUATEUR D'IMPACT
-	-
-	-
-	-

PANNEAUX

DIMENSION : 600 x 600

RÉVISIONS

DATE	DESCRIPTION
0,2021-07-07	PLAN POUR INSTALLATION JY
---	---
---	---
---	---
---	---
---	---
---	---

CLIENT : PAVAGE MASKA



CONTACT : NICOLAS LAFLAMME, ING.
TEL : 450.230.5548

CRITÈRES DE CONCEPTION
TRAVAUX DE LONGUE DURÉE URBAIN
50 Km/h

ÉQUIPE TECHNIQUE
DESSINÉ PAR : DAVID PERALES



PRÉPARÉ PAR :
JORGE MARTIN YONG
CHUNG, ING.

Licence RBQ: 5711-6196-01



8601, boul. Henri-Bourassa Est
Suite #106
Montréal QC H1E1P4 Tel: 514 648-0553

NOM DU PROJET :
RÉFECTION DE LA RUE RADISSON À
MONT-ST-HILAIRE

RÉFÉRENCE PROJET : 21-456


DESCRIPTION :
FERMETURE DE LA RUE RADISSON ENTRE
SW LAURIER ET CAMPBELL SELON TLD 009


CHARGÉ DE PROJET GARDAWORLD
NOM : MEHREZ LOUNIS

TÉL : 514 607-2612

ÉCHELLE : AUCUNE

NUMÉRO : 2021SRQ21456P1

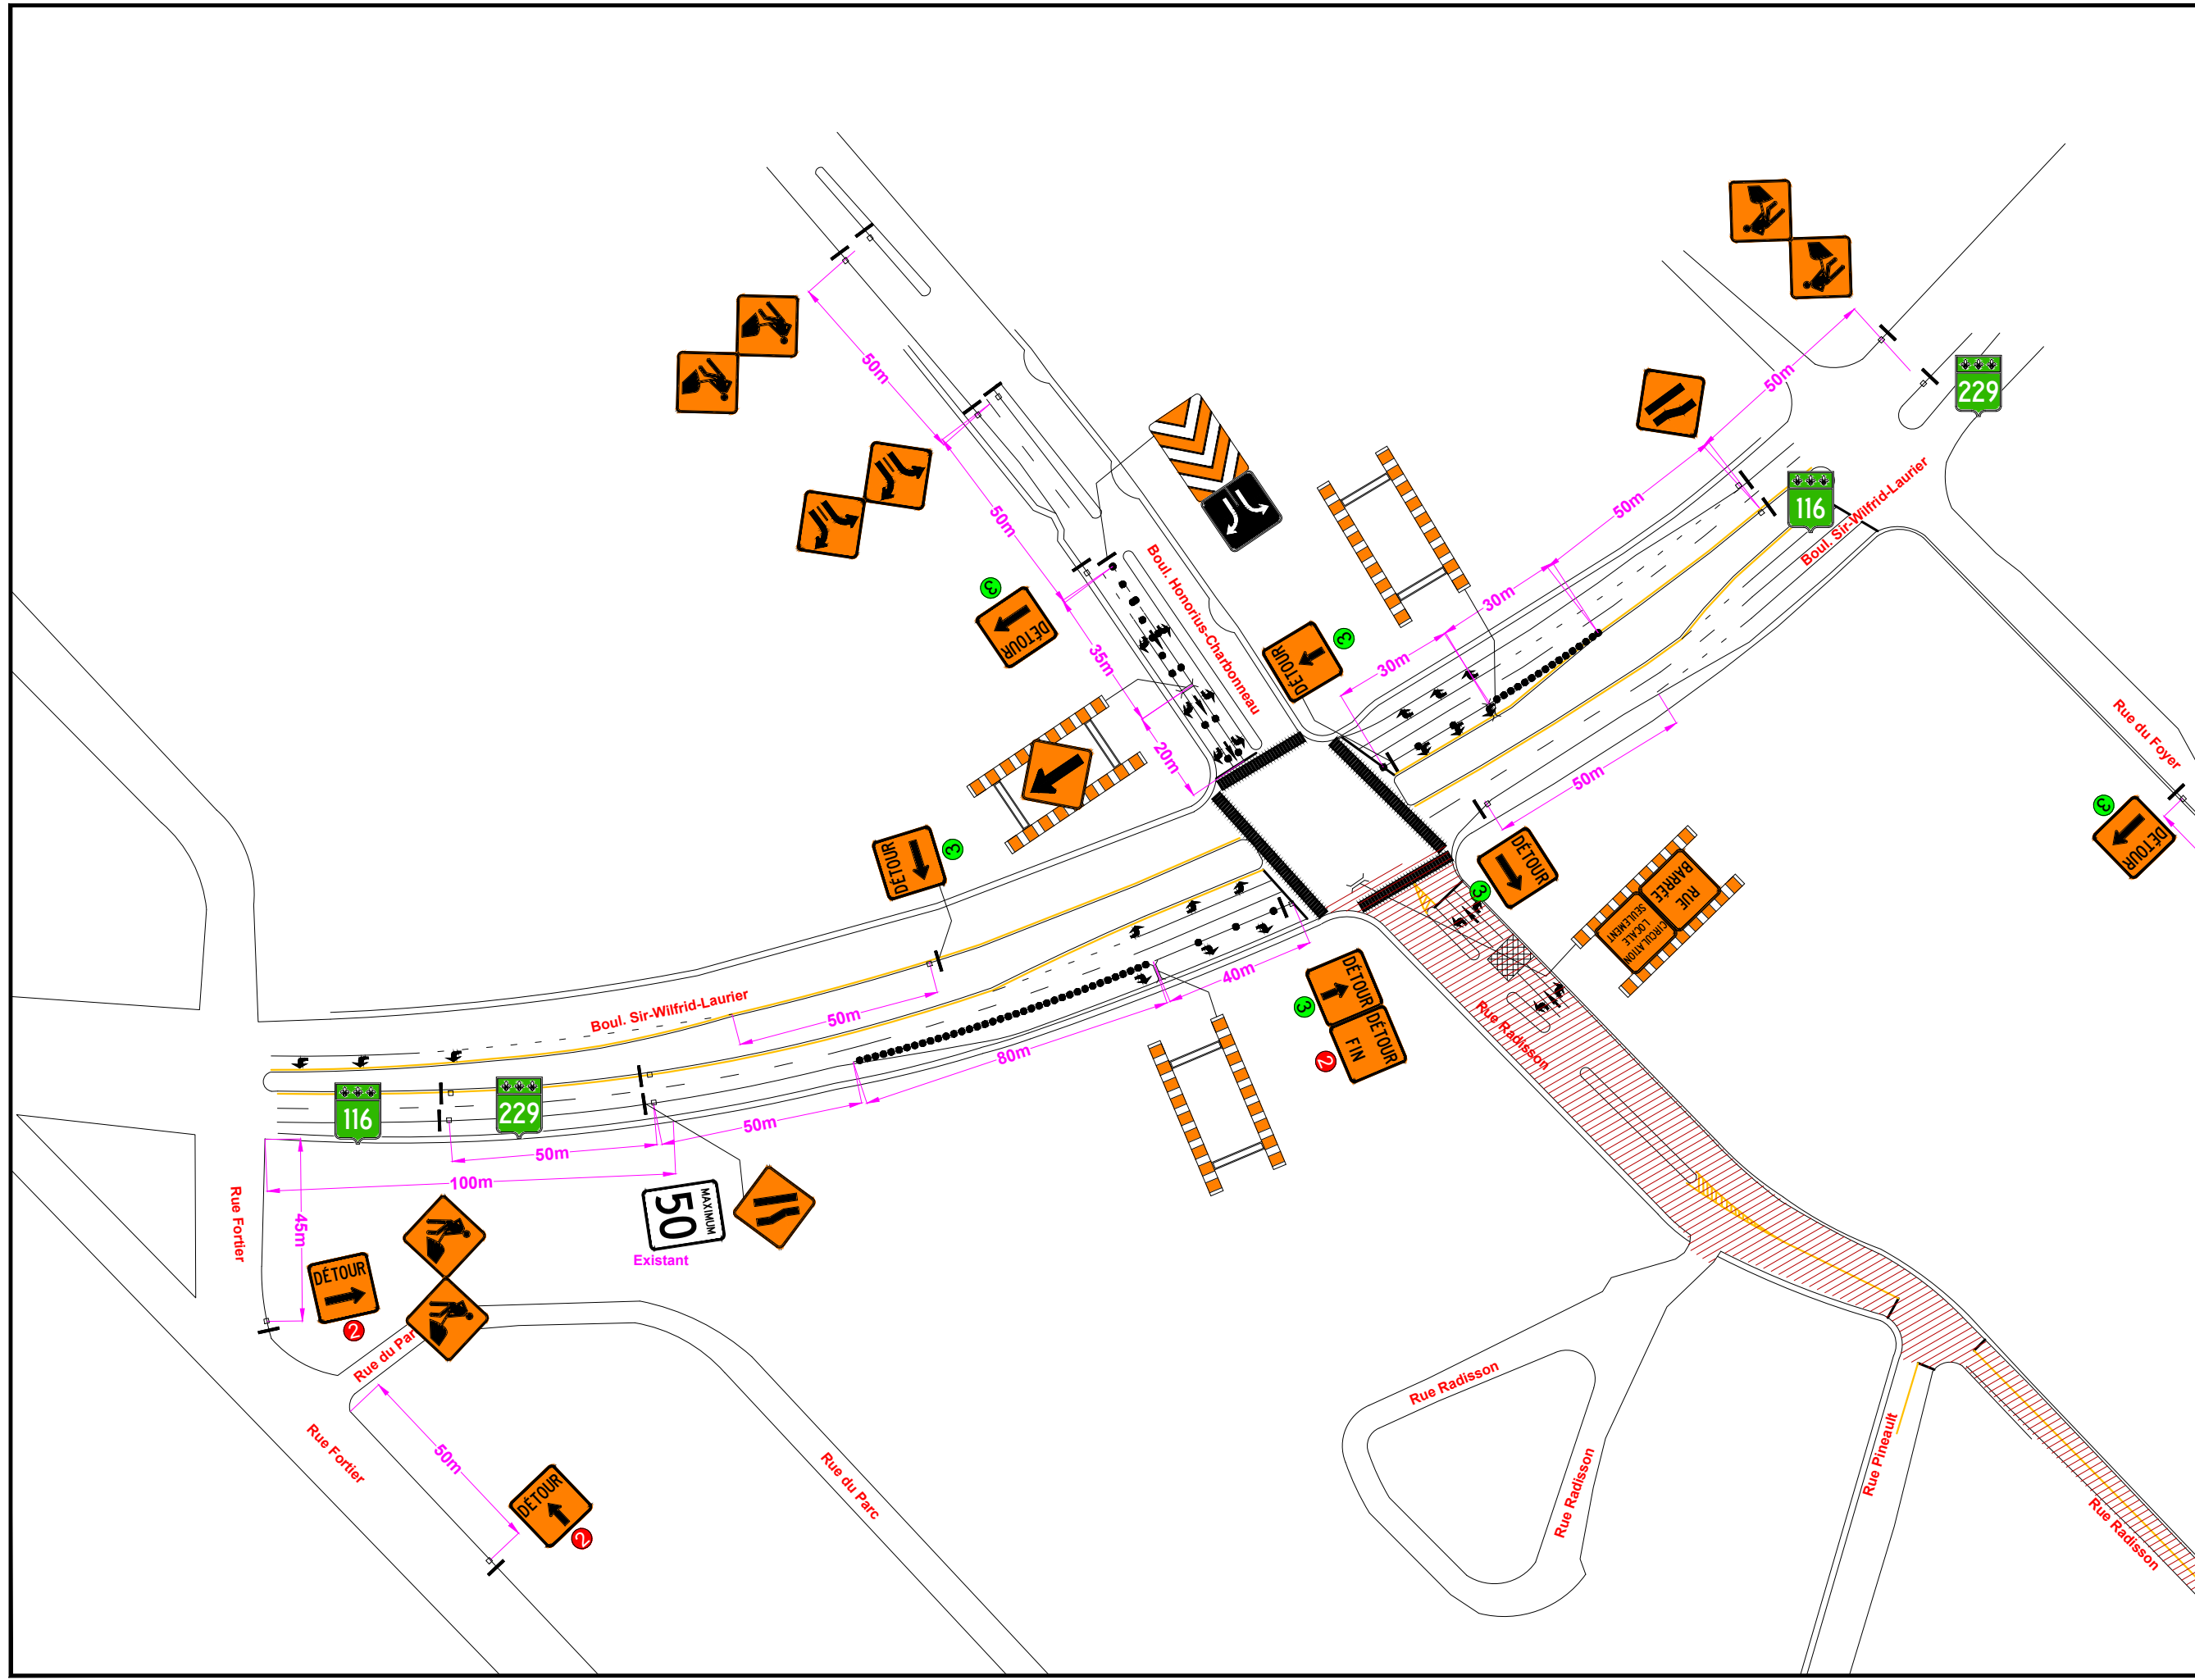

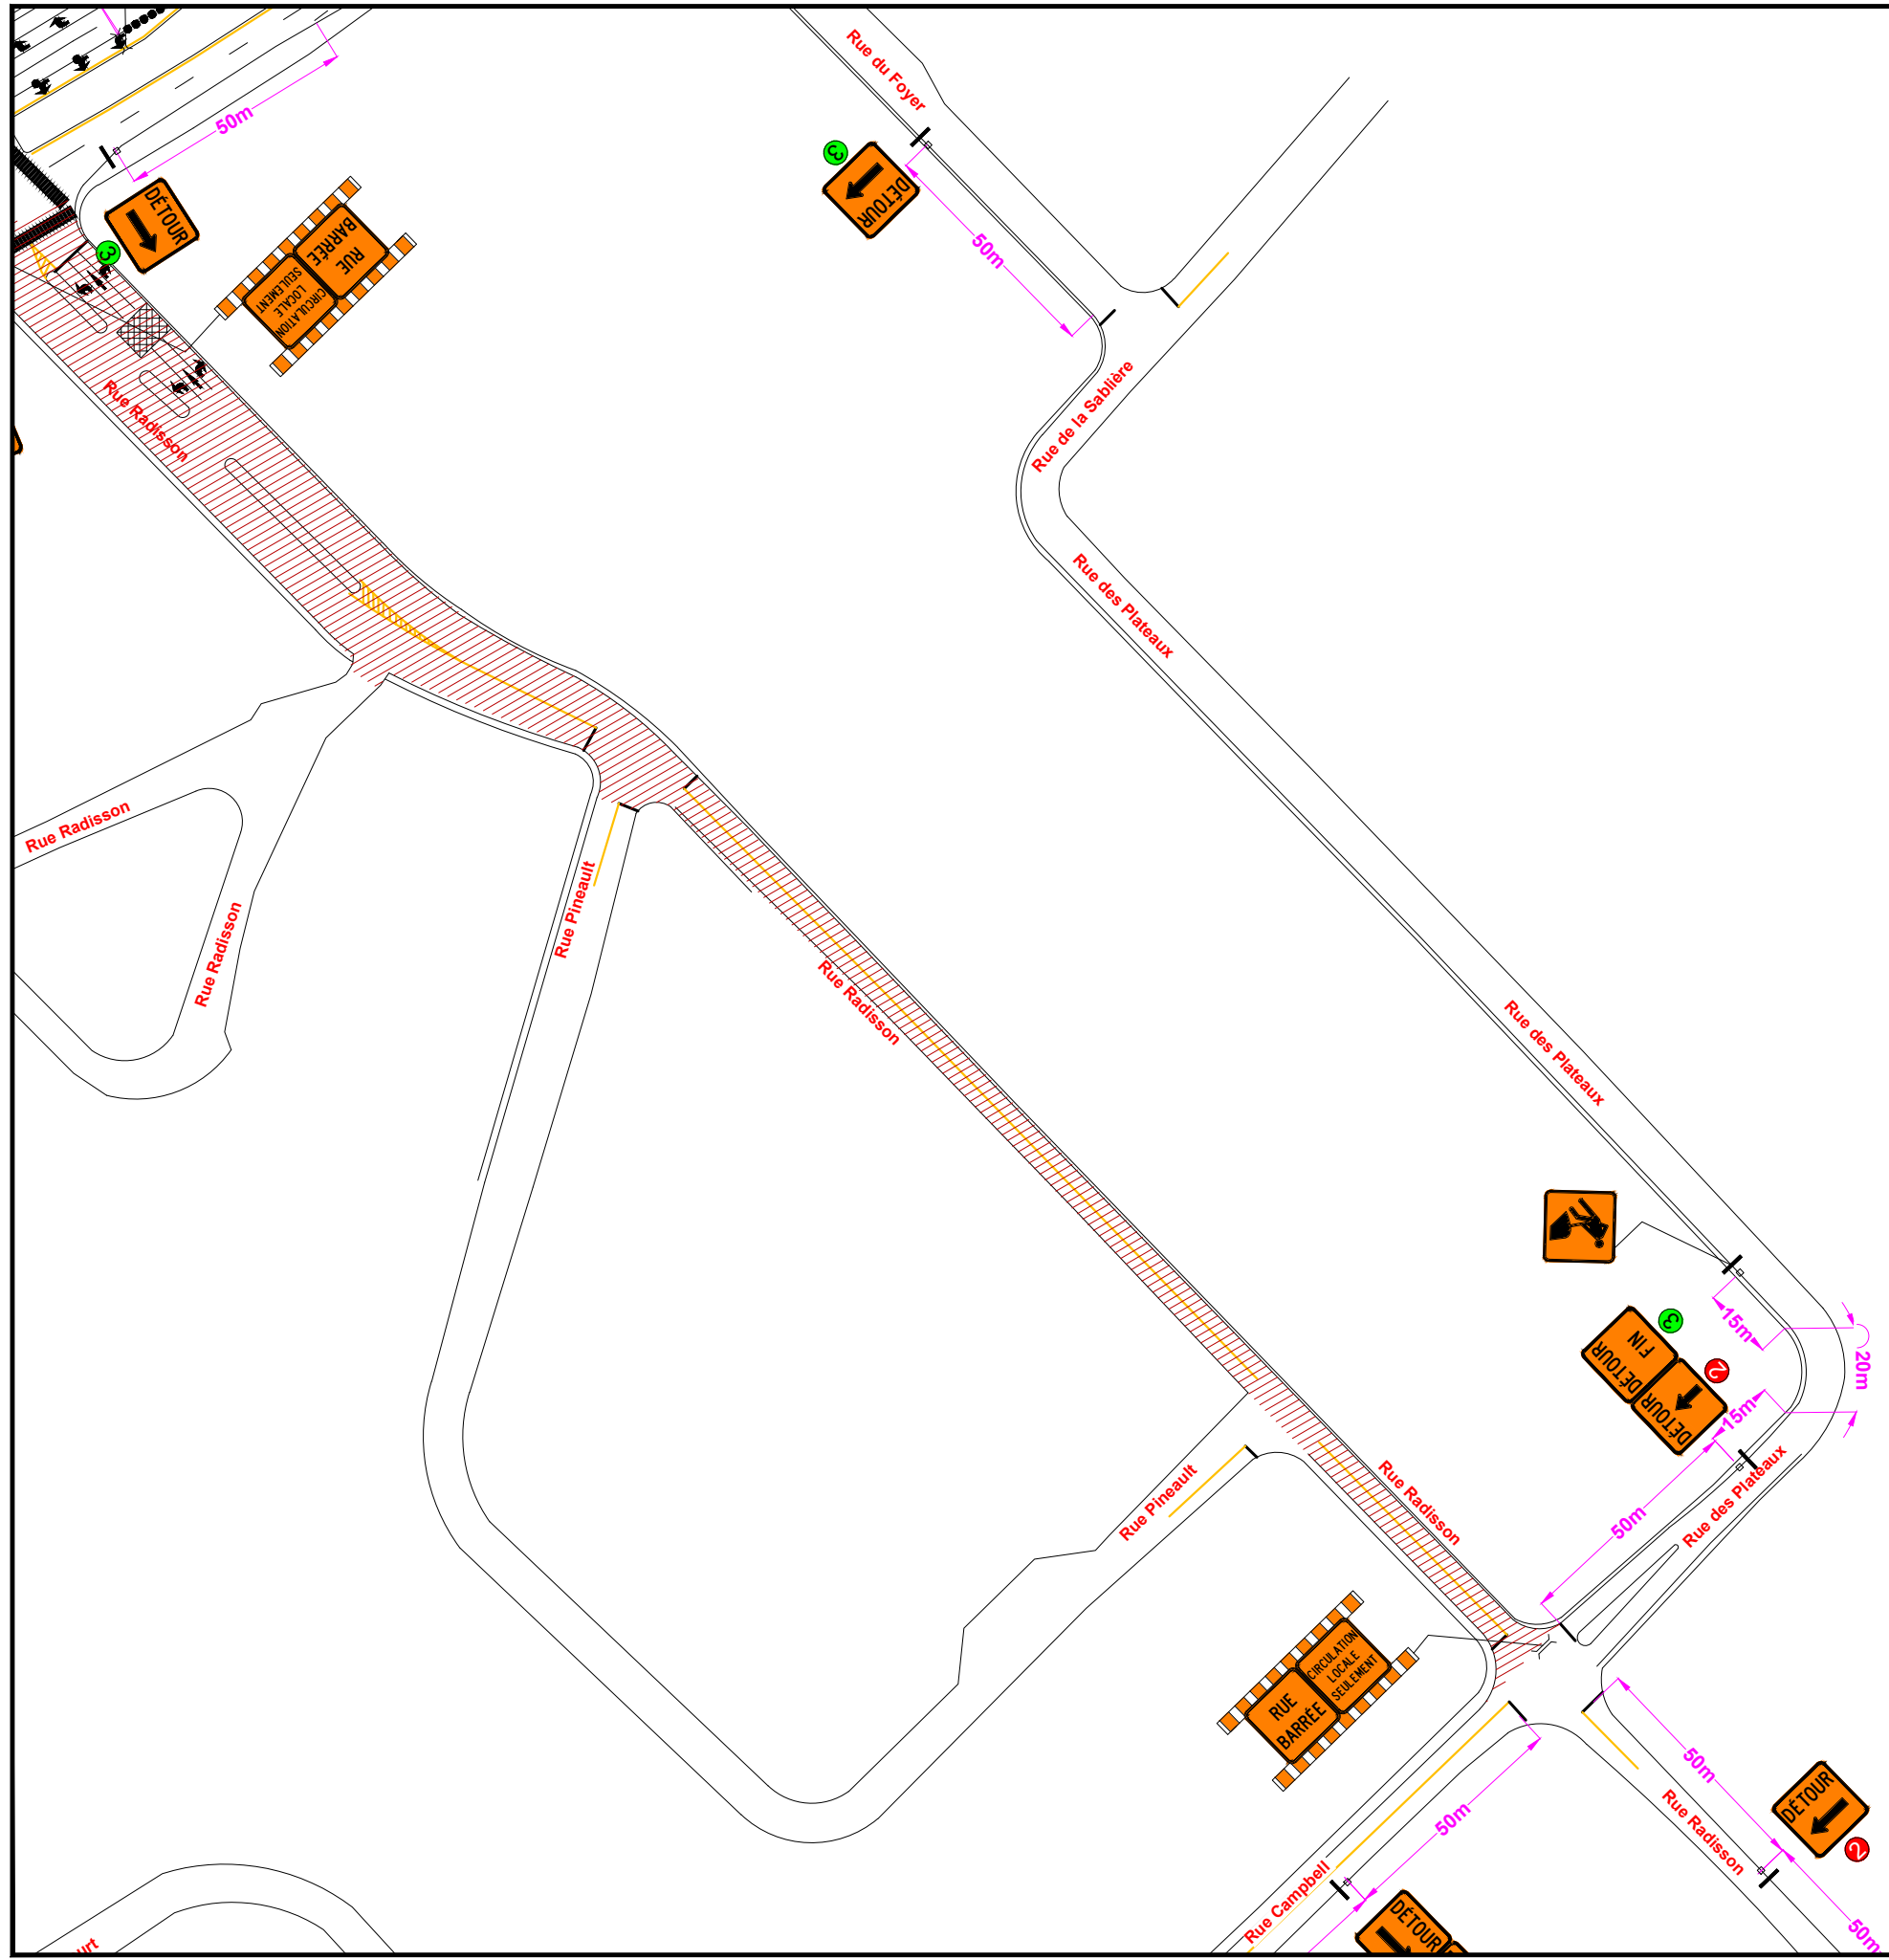

LÉGENDE

SYMBOLE	DESCRIPTION
	ZONE DE TRAVAUX
	TB1
	TB2
	PANNEAU AMOVIBLE
	PANNEAU PLANTÉ
	T-RV-3
	TRV7
	TRV10
	GLISSIÈRE EN BÉTON
	ATTÉNUATEUR D'IMPACT
-	-
-	-
-	-

PANNEAUX	
DIMENSION :	600 x 600

RÉVISIONS	
0,2021-07-07	PLAN POUR INSTALLATION JY
----	----
----	----
----	----
----	----
----	----
----	----

CLIENT : PAVAGE MASKA

**Pavages
Maska inc.**

CONTACT : NICOLAS LAFLAMME, ING.
TEL : 450.230.5548

CRITÈRES DE CONCEPTION
TRAVAUX DE LONGUE DURÉE URBAIN
50 Km/h

ÉQUIPE TECHNIQUE DESSINÉ PAR : DAVID PERALES	SCEAU
PRÉPARÉ PAR : JORGÉ MARTIN YONG CHUNG, ING.	

Licence RBQ: 5711-6196-01

GARDAWORLD


8601, boul. Henri-Bourassa Est
Suite #106
Montréal QC H1E1P4 Tel: 514 648-0553

NOM DU PROJET :
RÉFECTION DE LA RUE RADISSON À
MONT-ST-HILAIRE

RÉFÉRENCE PROJET : 21-456

DESCRIPTION :
FERMETURE DE LA RUE RADISSON ENTRE
SW LAURIER ET CAMPBELL SELON TLD 009

CHARGÉ DE PROJET GARDAWORLD NOM : MEHREZ LOUNIS	
TÉL : 514 607-2612	
ÉCHELLE : AUCUNE	
NUMÉRO : 2021SRQ21456P1	

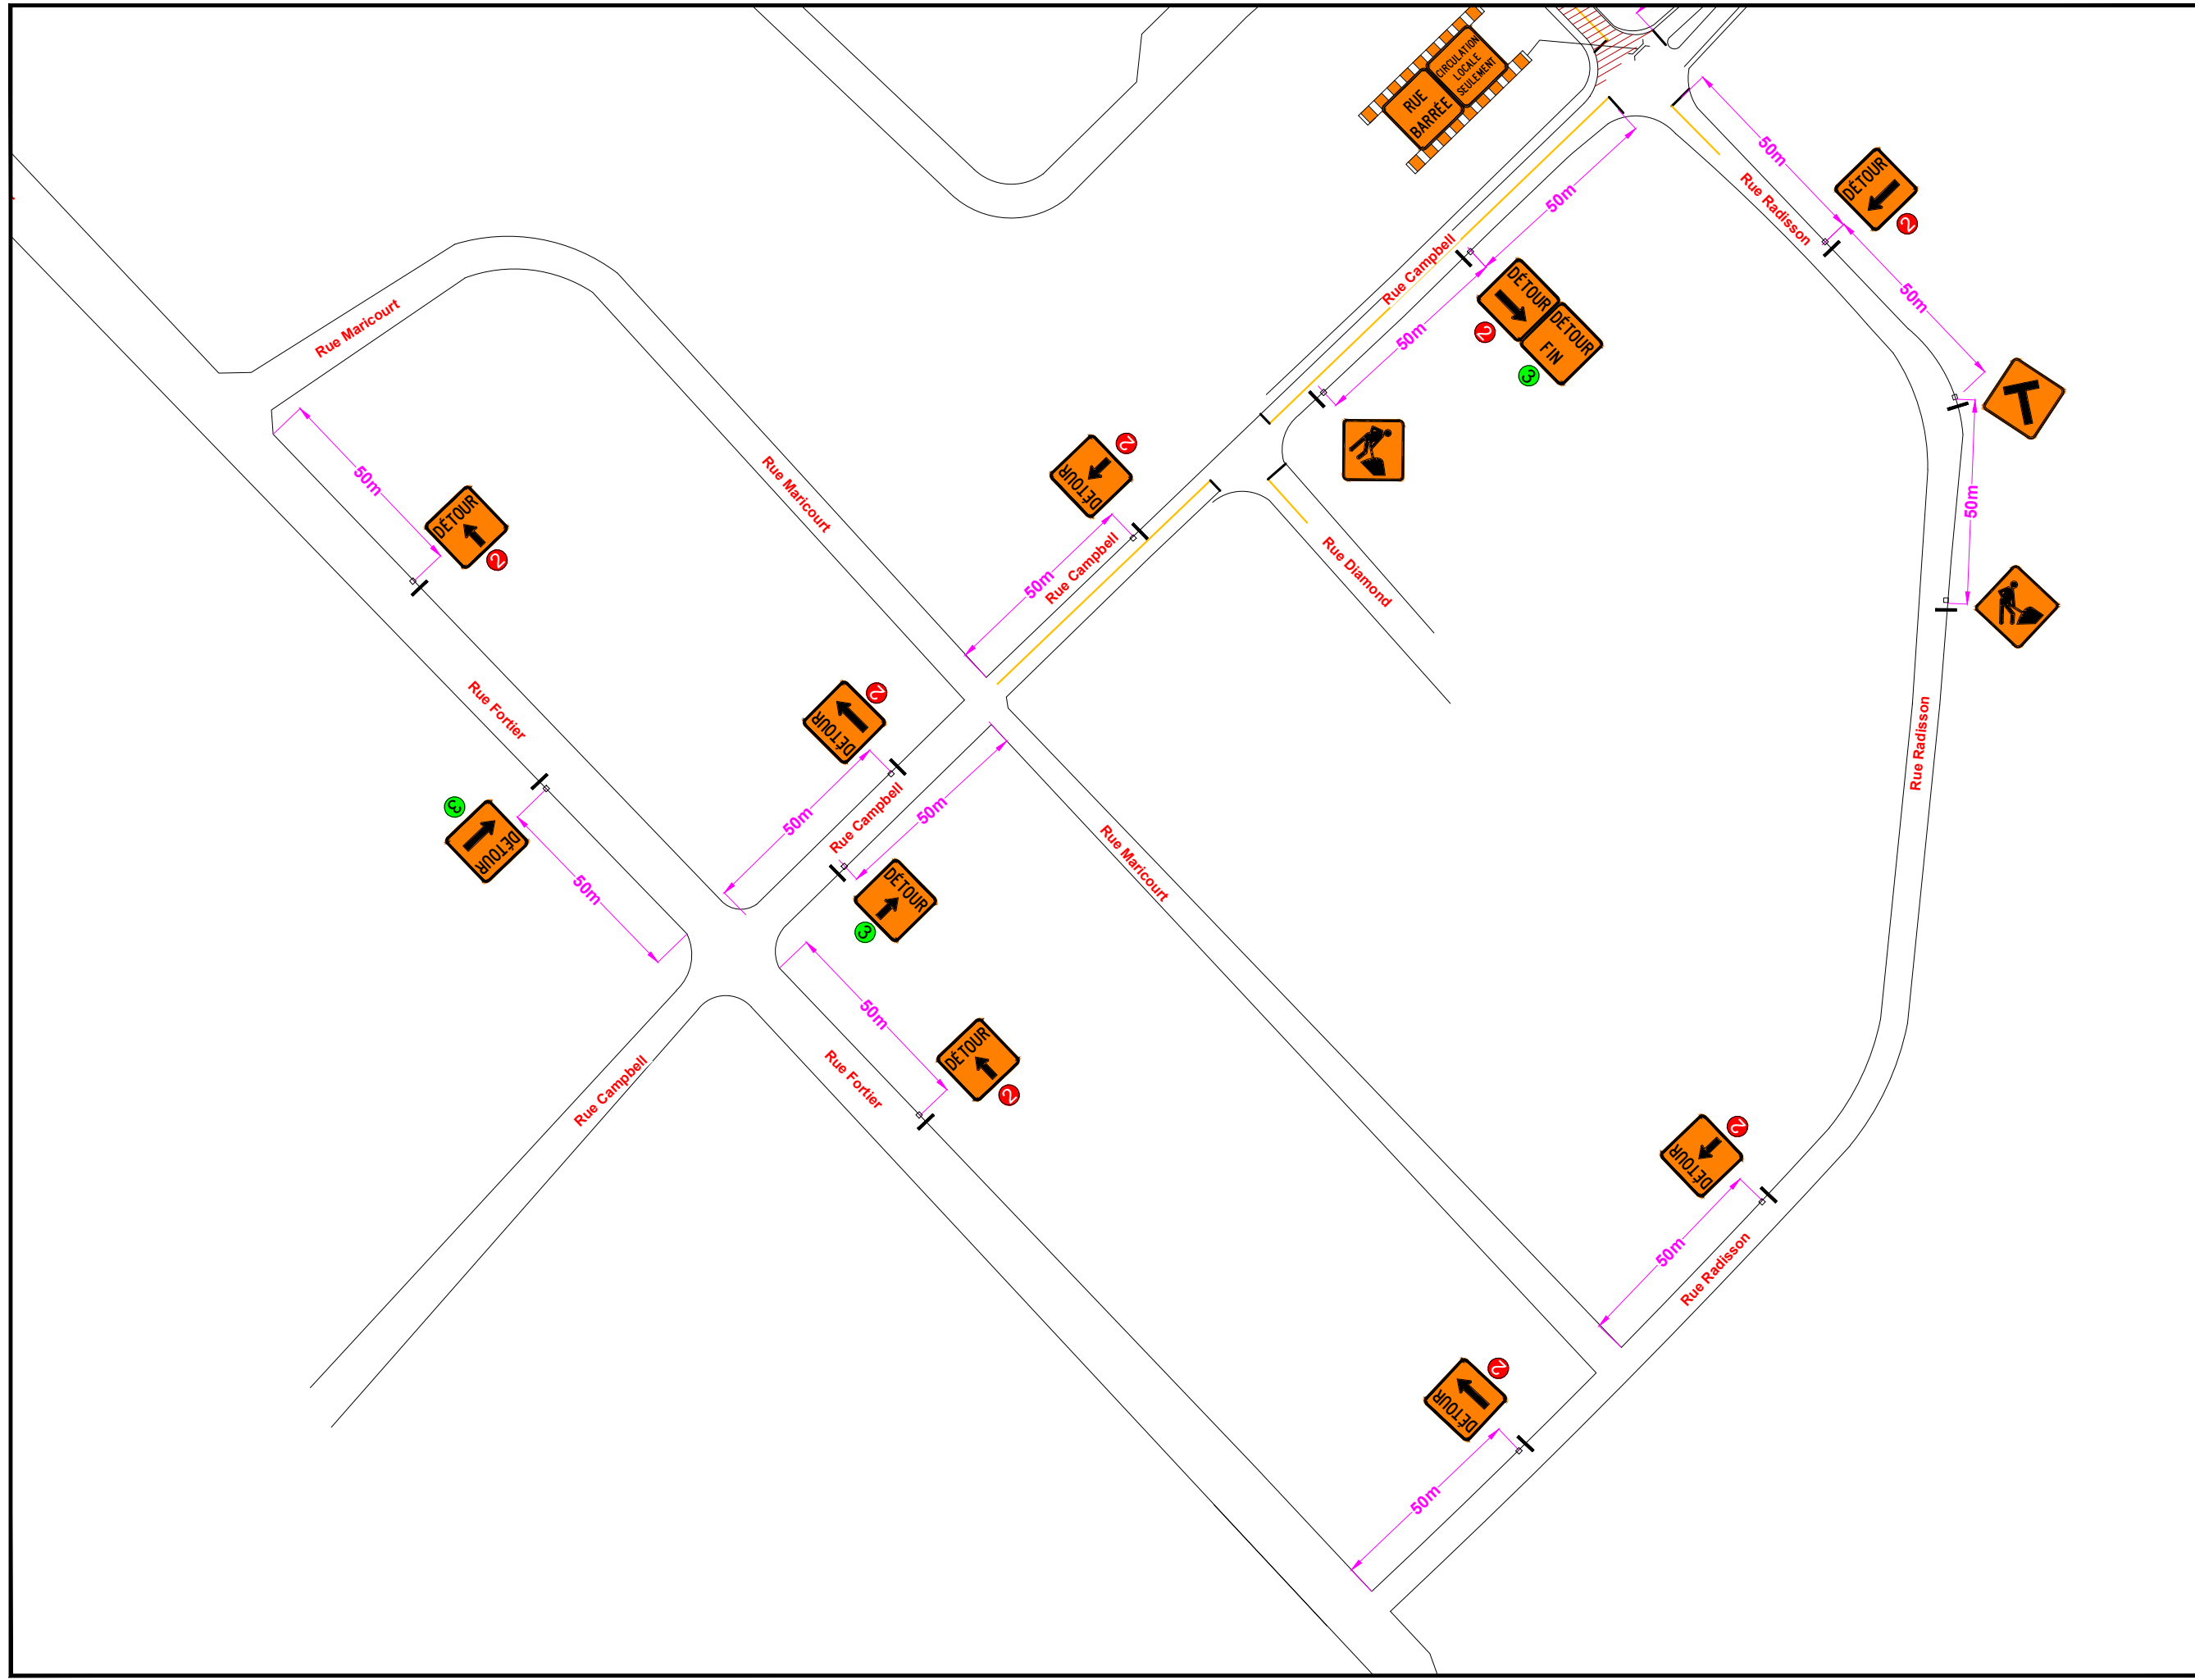

LÉGENDE

SYMBÔLE	DESCRIPTION
	ZONE DE TRAVAUX
	TB1
	TB2
	PANNEAU AMOVIBLE
	PANNEAU PLANTÉ
	T-RV-3
	TRV7
	TRV10
	GLISSIÈRE EN BÉTON
	ATTÉNUATEUR D'IMPACT
-	-
-	-
-	-

PANNEAUX	
DIMENSION :	600 x 600


RÉVISIONS	
0,2021-07-07	PLAN POUR INSTALLATION JY
----	----
----	----
----	----
----	----
----	----

CLIENT : PAVAGE MASKA



CONTACT : NICOLAS LAFLAMME, ING.
TEL : 450.230.5548

CRITÈRES DE CONCEPTION
TRAVAUX DE LONGUE DURÉE URBAIN
50 Km/h

ÉQUIPE TECHNIQUE DESSINÉ PAR : DAVID PERALES	SCEAU 
PRÉPARÉ PAR : JORGE MARTIN YONG CHUNG, ING.	2021-07-07


Licence RBQ: 5711-6196-01

GARDAWORLD
8601, boul. Henri-Bourassa Est
Suite #106
Montréal QC H1E1P4 Tel: 514 648-0553

NOM DU PROJET :
RÉFECTION DE LA RUE RADISSON À
MONT-ST-HILAIRE

RÉFÉRENCE PROJET : 21-456

DESCRIPTION :
FERMETURE DE LA RUE RADISSON ENTRE
SW LAURIER ET CAMPBELL SELON TLD 009

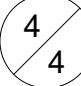CHARGÉ DE PROJET GARDAWORLD NOM : MEHREZ LOUNIS	
TÉL : 514 607-2612	
ÉCHELLE : AUCUNE NUMÉRO : 2021SRQ21456P1	