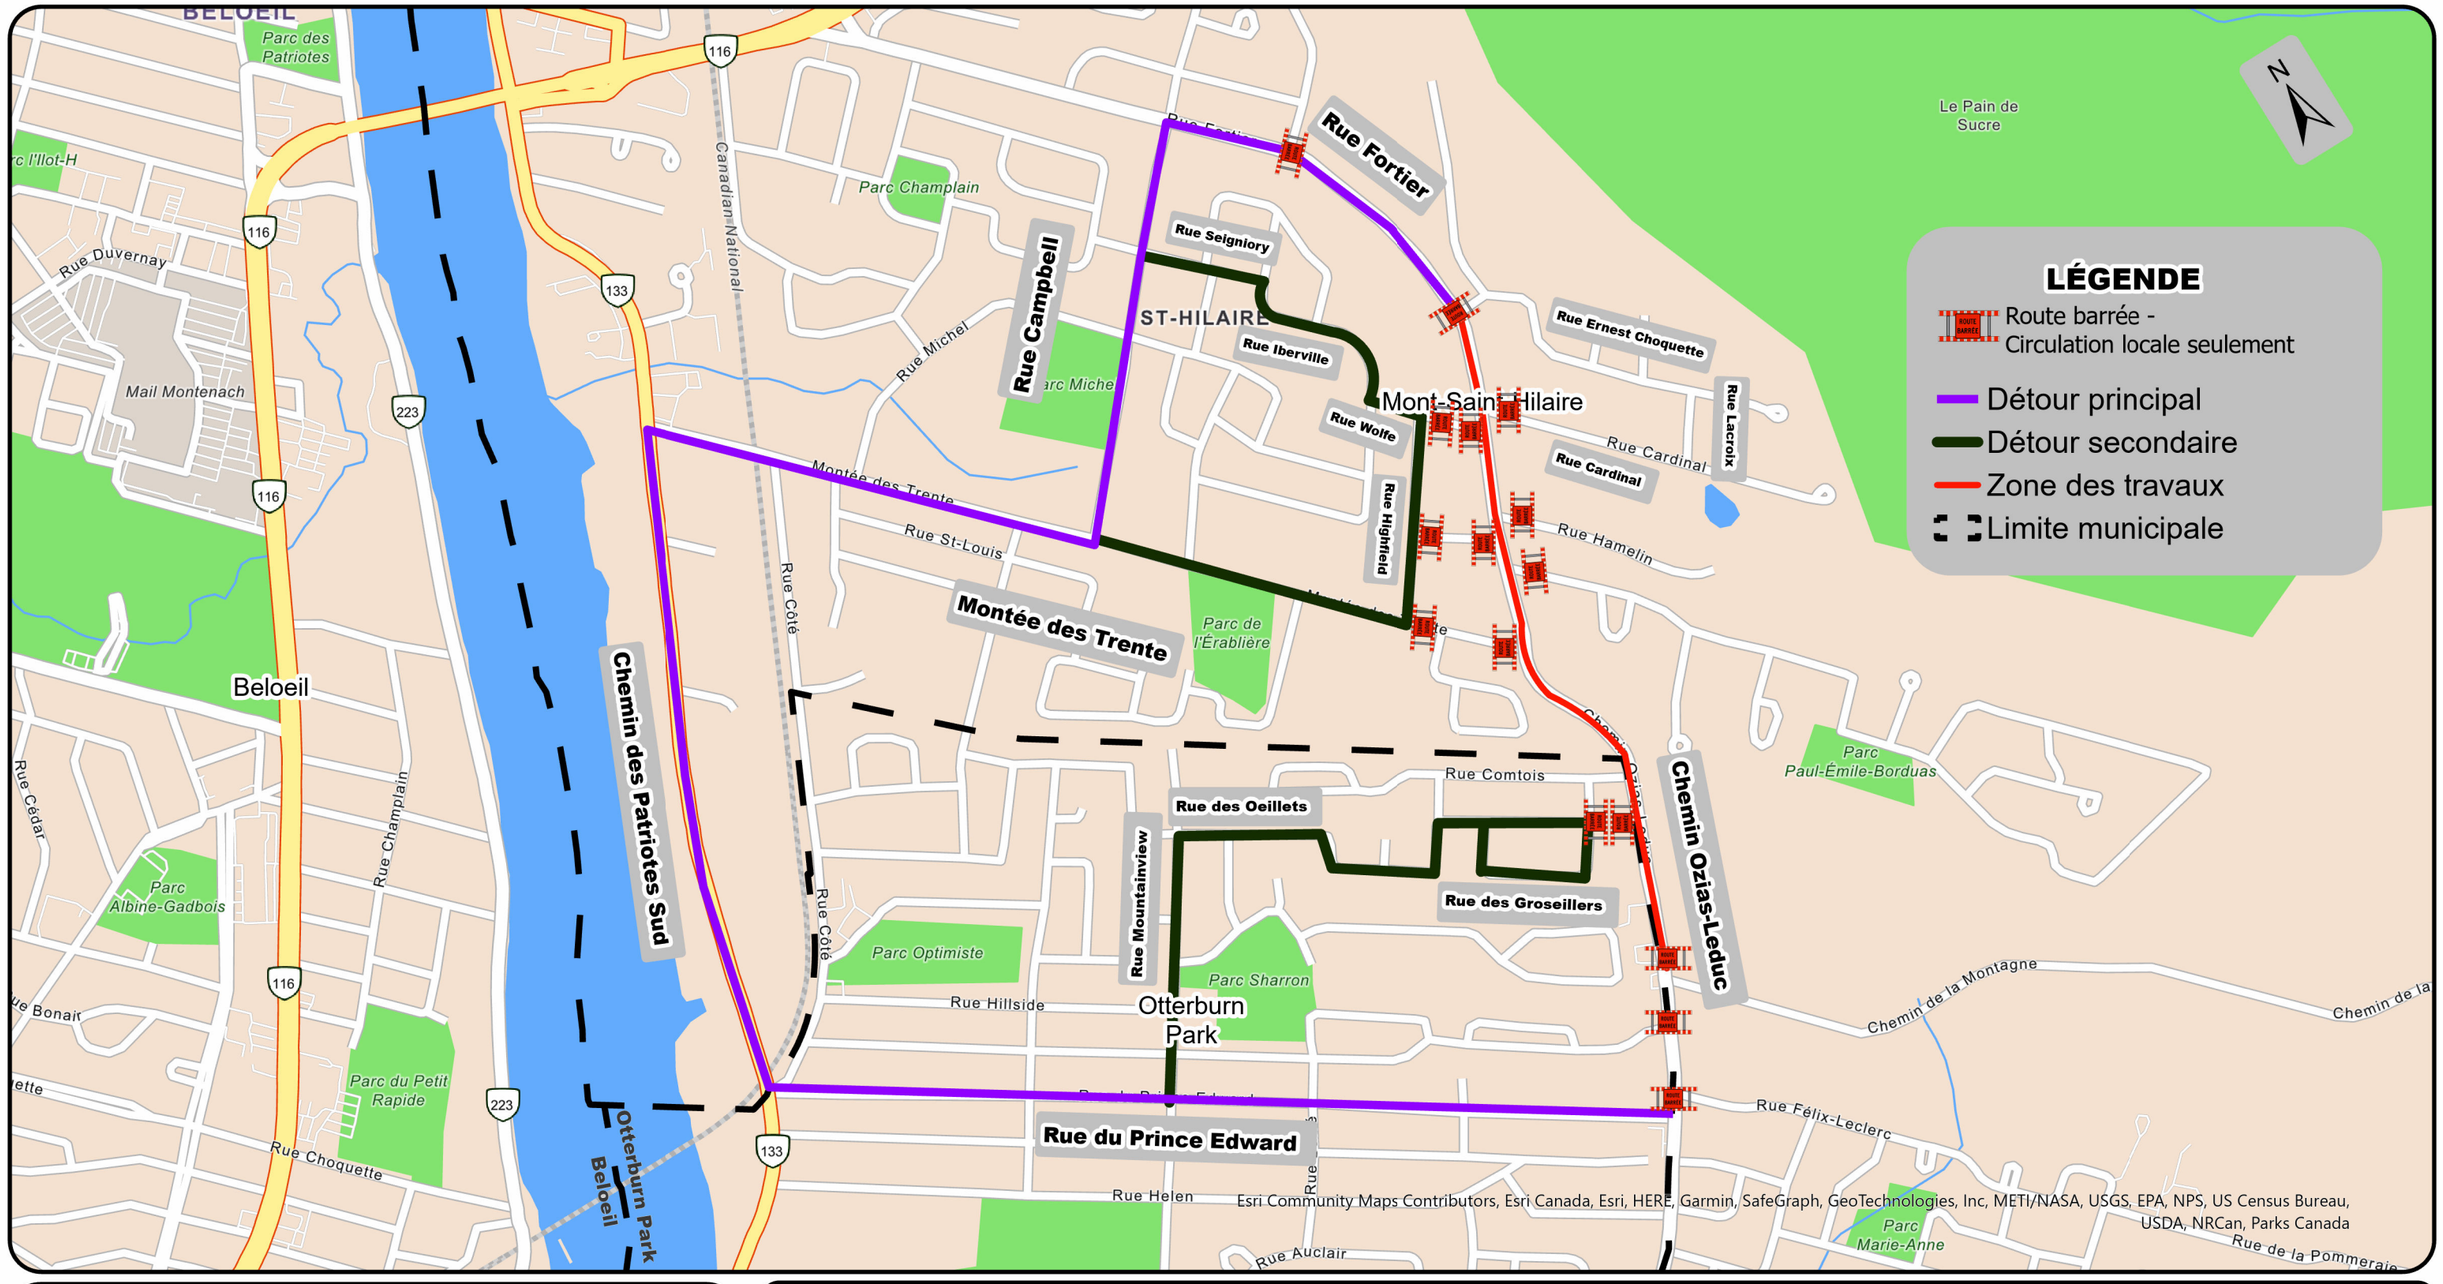

Ville de Mont-Saint-Hilaire

100, rue du Centre-Civique
Mont-Saint-Hilaire (QC)
J3H 3M8

TÉL.: 450-467-2854
FAX.: 450-467-6460
www.villemsh.ca

Projet :

DÉTOUR PROPOSÉ - RÉFECTION CHEMIN OZIAS-LEDUC - PHASE 4

SERVICE DE L'INGÉNIERIE

Préparé par : G. Antaya, Des.
Approuvé par : J.-S. Bouvier, Ing.

Échelle : 1 :10 500
Date : 4 juillet 2023

Croquis :

E:\MSH-Cartographie - Carte interactive\2-Projets\PlanDetourCheminOzias-Leduc\PlanDetourCheminOzias-Leduc.aprx