

prolongement du mouton
proposé
zone de protection

301 PTIE

Superficie du lotus: 15565 m

38-261 (parc)

38-311

Superficie du lotus: 1433 m

Superficie du plateau: 9133 m

Superficie du plateau: 14302 m

Superficie du plateau: 13005 m

68-65

481

229 PTIE

RUE RADISSON

RUE 68-8 (RUE)

RUE 68-7 (RUE)

RUE CAMPBELL
92-23 (RUE)

Équidistance des courbes de niveau = 1,00 m.
Les #/élevations sur ce plan sont en référence
au système géodésique de la Province de Québec.

LÉGENDE	
○	Blauche d'incendie
○	Lampadaire
●	Poteau électrique
○	Regard
—X—X—	Clôture
—	Fils électriques
—	Limite zone d'habolement

Les données indiquées sur ce document sont en système GDA
1 mètre à 1:250, le système de plan
1 mètre sur le terrain à 1:2500 = rapport de plan sur terrain

Échelle: 1:500

Dessiné par: F.L.

MONGIAT MORETTI ROY
arpenteurs - géomètres
381, rue... 477-8229 / 477-8224-4225 27-102


CIRCONSCRIPTION FONCIÈRE: ROUVILLE
CADASTRE: PAROISSE DE SAINT-HILAIRE
MUNICIPALITÉ: VILLE DE MONT-SAINT-HILAIRE
LOT(S): 68-65

Bélocé, le 23 JUILLET 1997





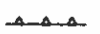




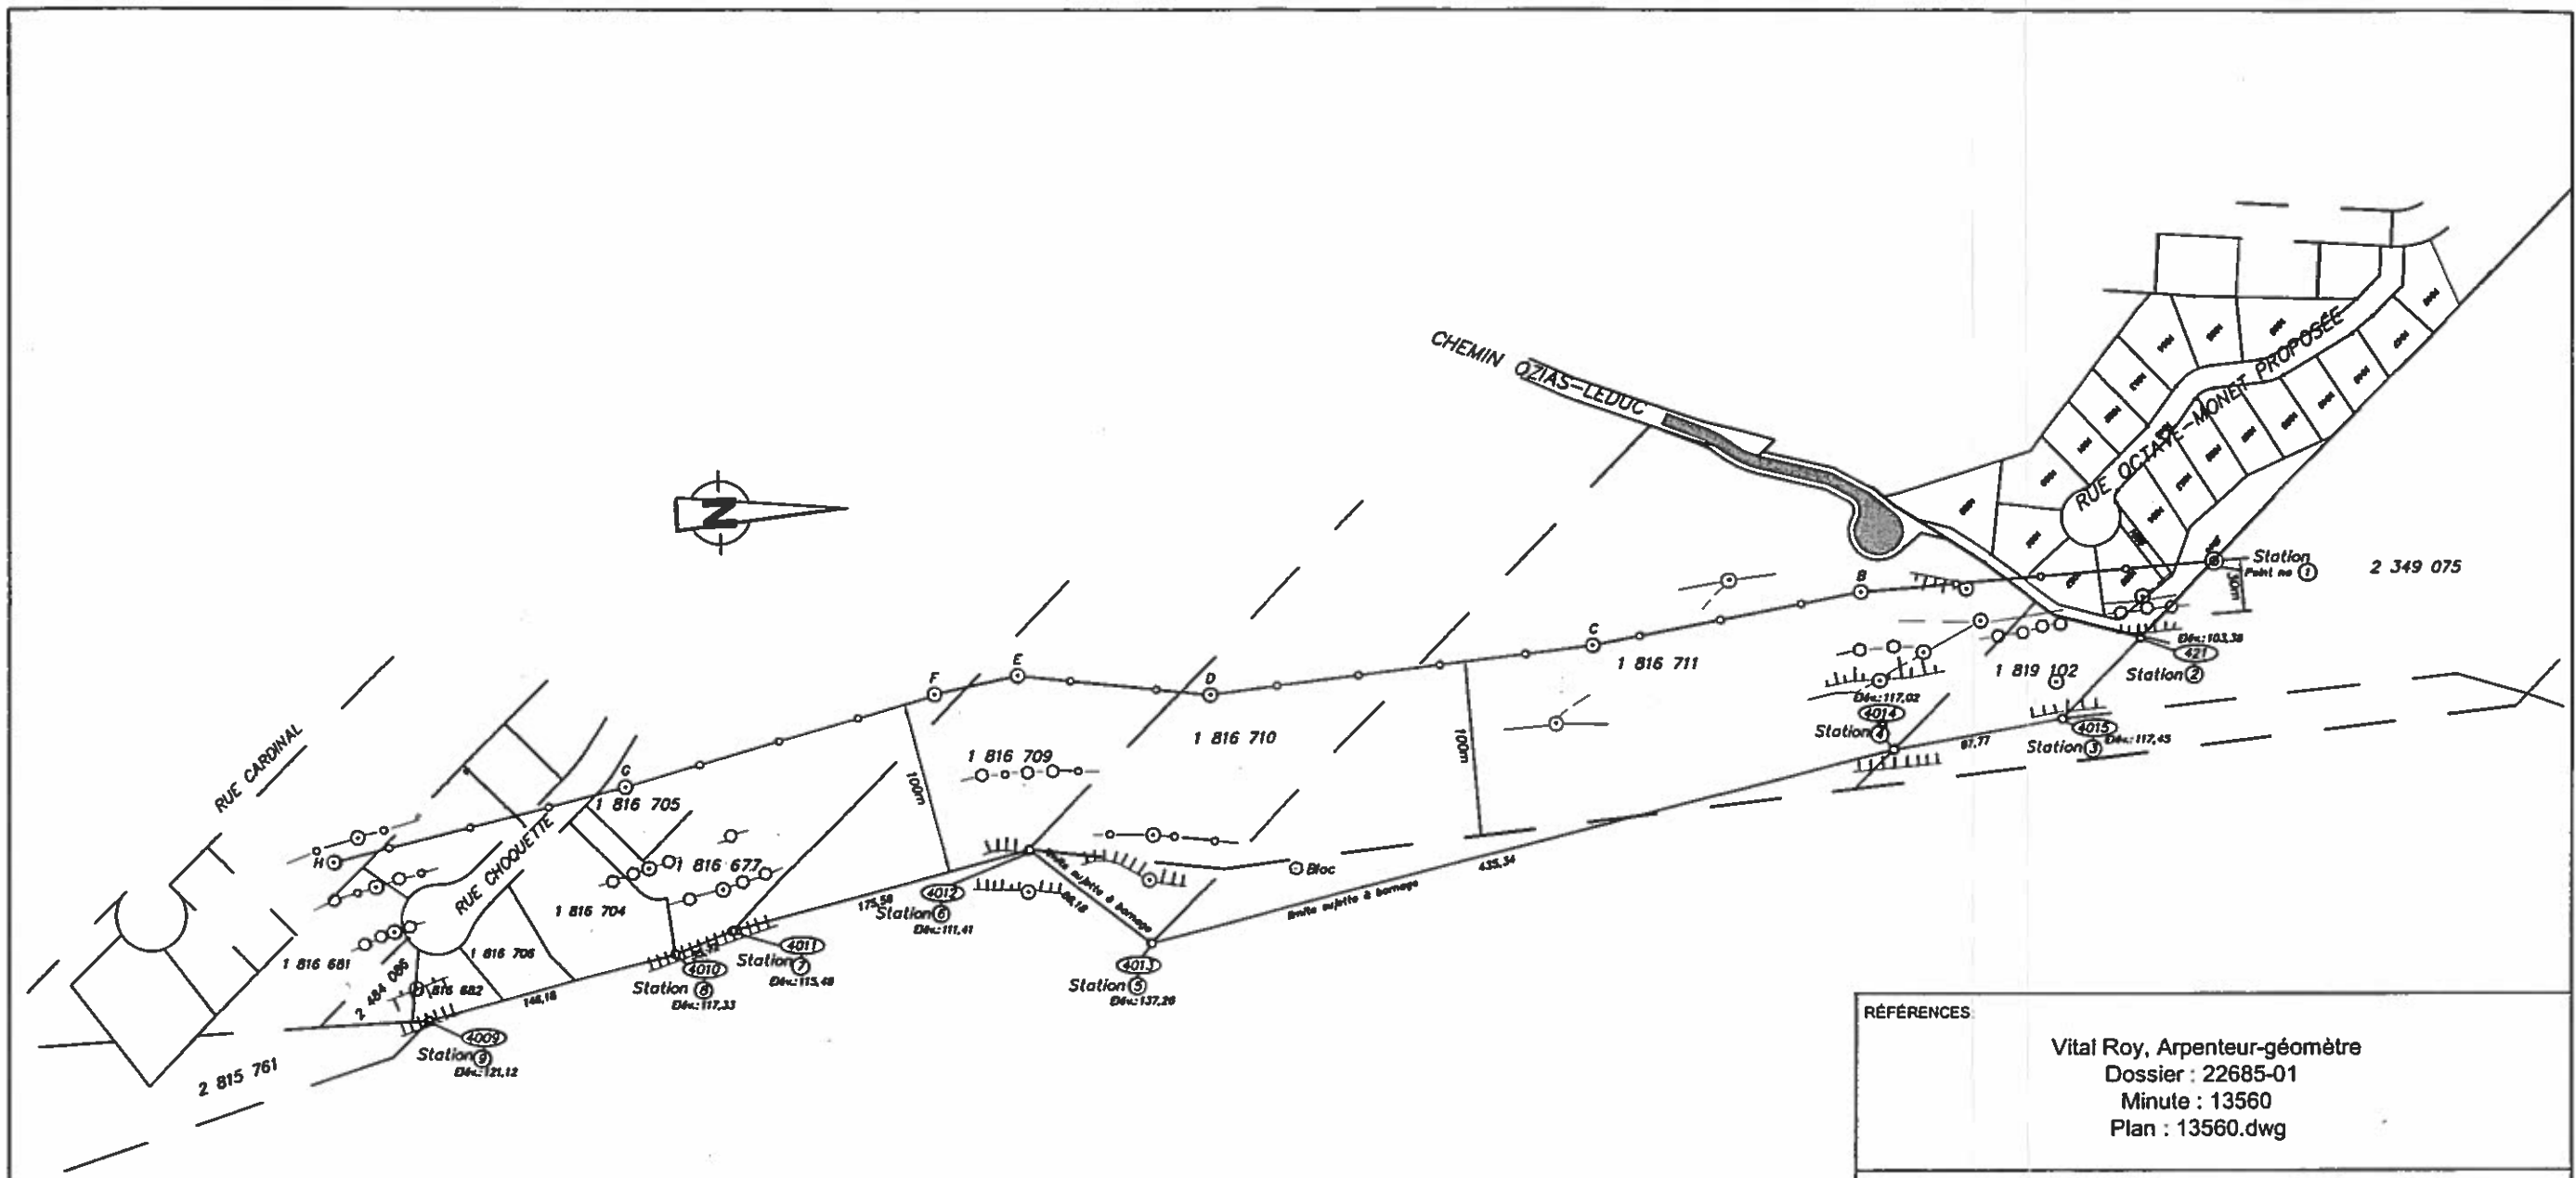



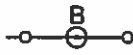

Copie conforme

Par: VITAL ROY
arpenteur-géomètre

Mandat: 60361
Dossier: 71253-14
Minute: 6462



LÉGENDE

-  Limite de sécurité (il n'y a pas de construction d'habitation pouvant être établie entre cette limite et la limite inférieure du talus)
-  Position de la clôture à être implantée
-  Limite inférieure du talus rocheux
-  Limite inférieure du talus de gravier
-  Bordure de terrasse et/ou d'excavation
-  Limite d'un champ de blocs anguleux
-  Limite d'un champ de blocs arrondis
-  Cours d'eau intermittent (ces cours d'eau ne sont pas tous indiqués)
-  Sentier
-  Limite d'un éboulis ou d'un glissement de blocs de roc
-  Point d'observation et/ou de mesure
-  Limite de changement de pente
-  Limite reliant les stations 1 à 9
-  Limite de lot
-  Limite de lot

Coordonnées		
⊙	X	Y
A	329 745.60	5 046 499.05
B	329 755.43	5 046 299.29
C	329 780.22	5 046 146.29
D	329 799.45	5 046 927.13
E	329 784.04	5 045 818.22
F	329 792.91	5 045 770.03
G	329 839.34	5 045 592.00
H	329 876.42	5 045 424.39

RÉFÉRENCES
 Vital Roy, Arpenteur-géomètre
 Dossier : 22685-01
 Minute : 13560
 Plan : 13560.dwg

PROJET :
 Étude de la zone à risque d'éboulis
 Secteurs E2, P30, H68 et H75
 Mont-Saint-Hilaire, (Québec)

TITRE :
 Carte de périmètre de sécurité
 et d'observations sur le terrain



DESSINÉ : M.A.G.	APPROUVÉ : Marc G. Tanguay
DATE : 2003-01-22	ÉCHELLE : 1 : 4000
DOSSIER : S-10838	DESSIN : 10838-2

